INDUSTRIAL AREA BIHIYA BHOJPUR

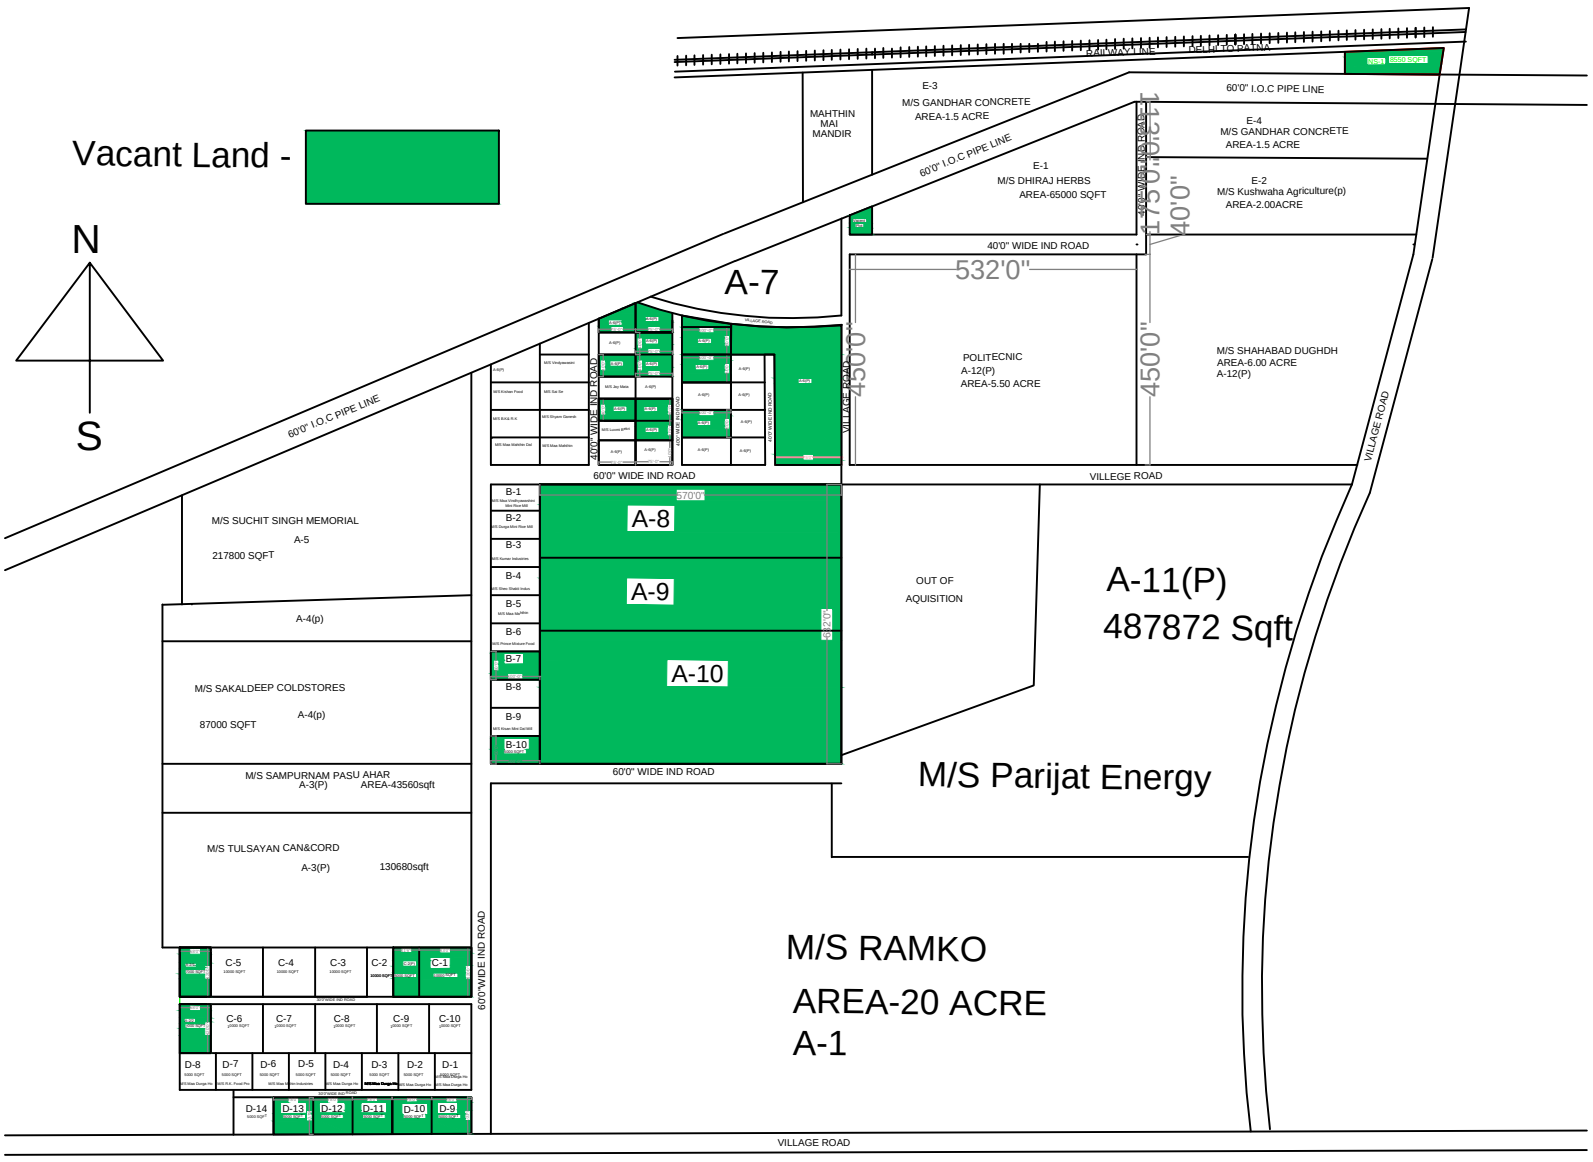

Regional Office Patna, BIADA			
Allotable Vacant Land Details			
Industrial Area, Bihiya			
Sl. #	Plot No.	Area (In Sq. Ft.)	Dimension
1	A-6(P)	5000	50'-0"X100'-0"
2	A-6(P)	5000	50'-0"X100'-0"
3	A-6(P)	3000	40'-0"X75'-0"
4	A-6(P)	3000	40'-0"X75'-0"
5	A-6(P)	2000	20'-0"X100'-0"
6	A-6(P)	3000	40'-0"X75'-0"
7	A-6(P)	7000	75'-0"X93'-4"
8	A-6(P)	3000	40'-0"X75'-0"
9	A-6(P)	3000	40'-0"X75'-0"
10	A-6(P)	3000	40'-0"X75'-0"
11	A-6(P)	10000	50'-0"X200'-0"
12	A-6(P)	3000	50'-0"X100'-0"
13	C – 1	10000	50'-0"X100'-0"
14	C – 2(P)	5000	50'-0"X100'-0"
15	D – 9	5000	50'-0"X100'-0"
16	D – 10	5000	50'-0"X100'-0"
17	D – 11	5000	50'-0"X100'-0"
18	D – 12	5000	50'-0"X100'-0"
19	D – 13	5000	50'-0"X100'-0"
20	A-2/1	7000	75'-0"X93'-4"
21	A-2/2	7000	75'-0"X93'-4"
22	NS – 1	8550	30'-0"X285'-0"
23	A – 8 (Exit Policy)	87120	152'10"'-0"X570'-0"
24	A – 9	87120	152'10"'-0"X570'-0"
25	A – 10	186420	327'0"'-0"X570'-0"
26	B-7	5000	50'-0"X100'-0"
27	B – 10	5000	50'-0"X100'-0"
	Total in Sq. ft.	**483210**	
	Total Area In Acre	**11.00**	